

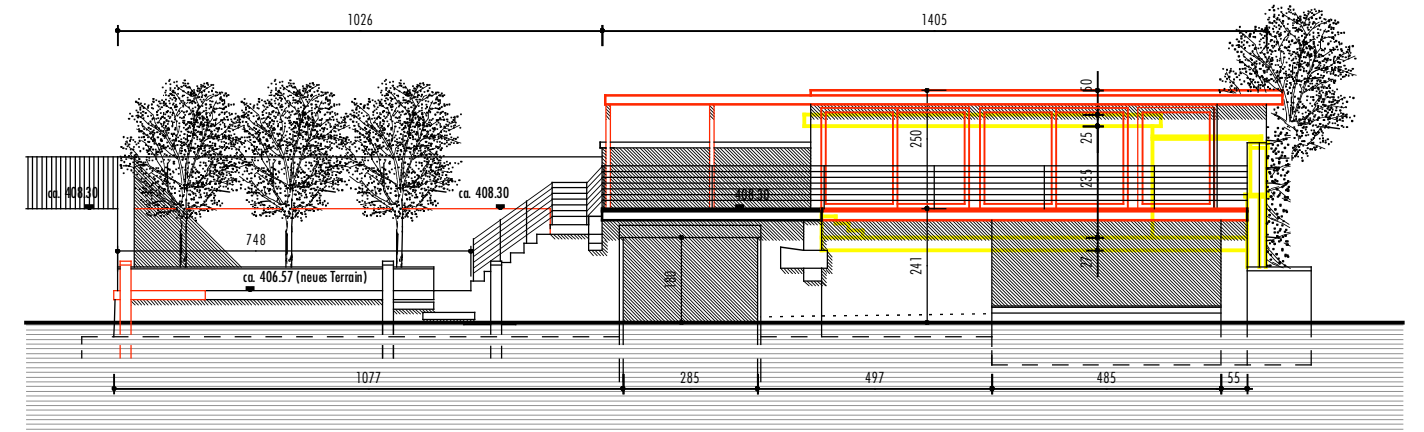



Grundriss Erdgeschoss 1:100

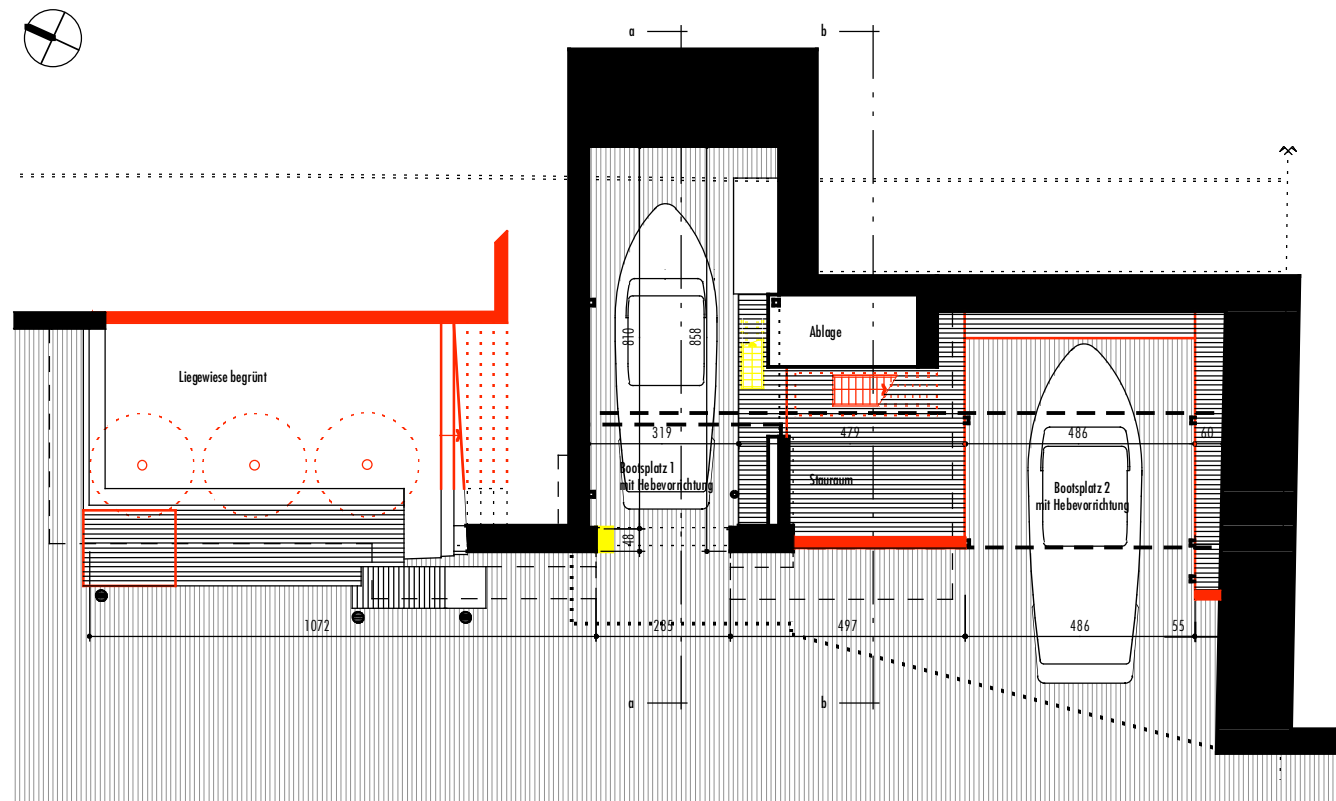

Ansicht Seeseite 1:100

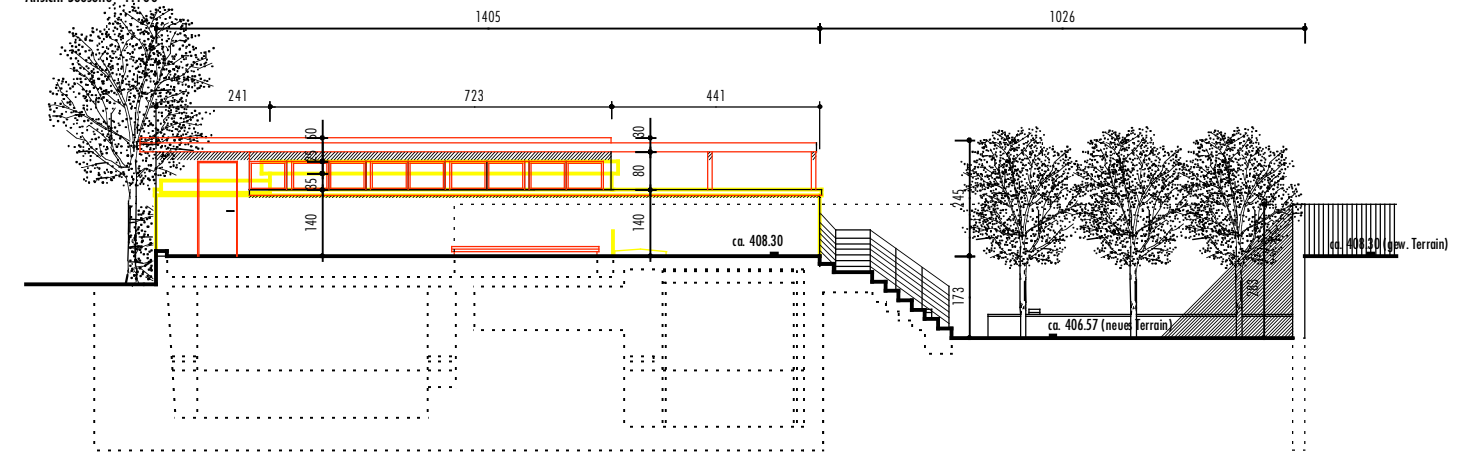

Ansicht Strassenseite 1:100

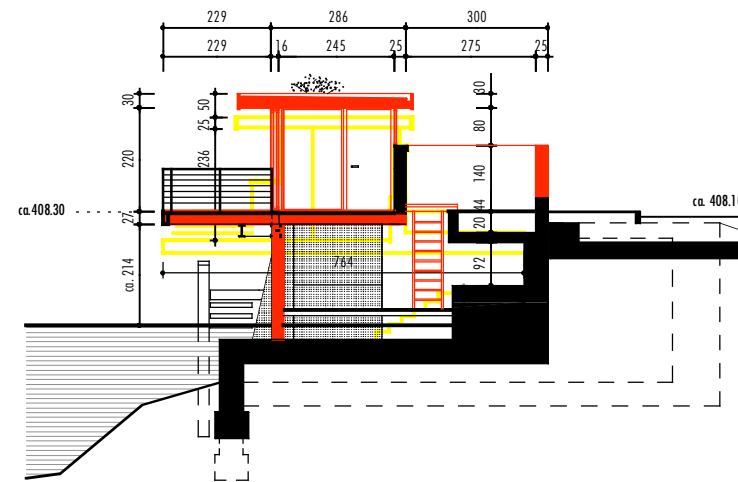

Schnitt b-b 1:100

