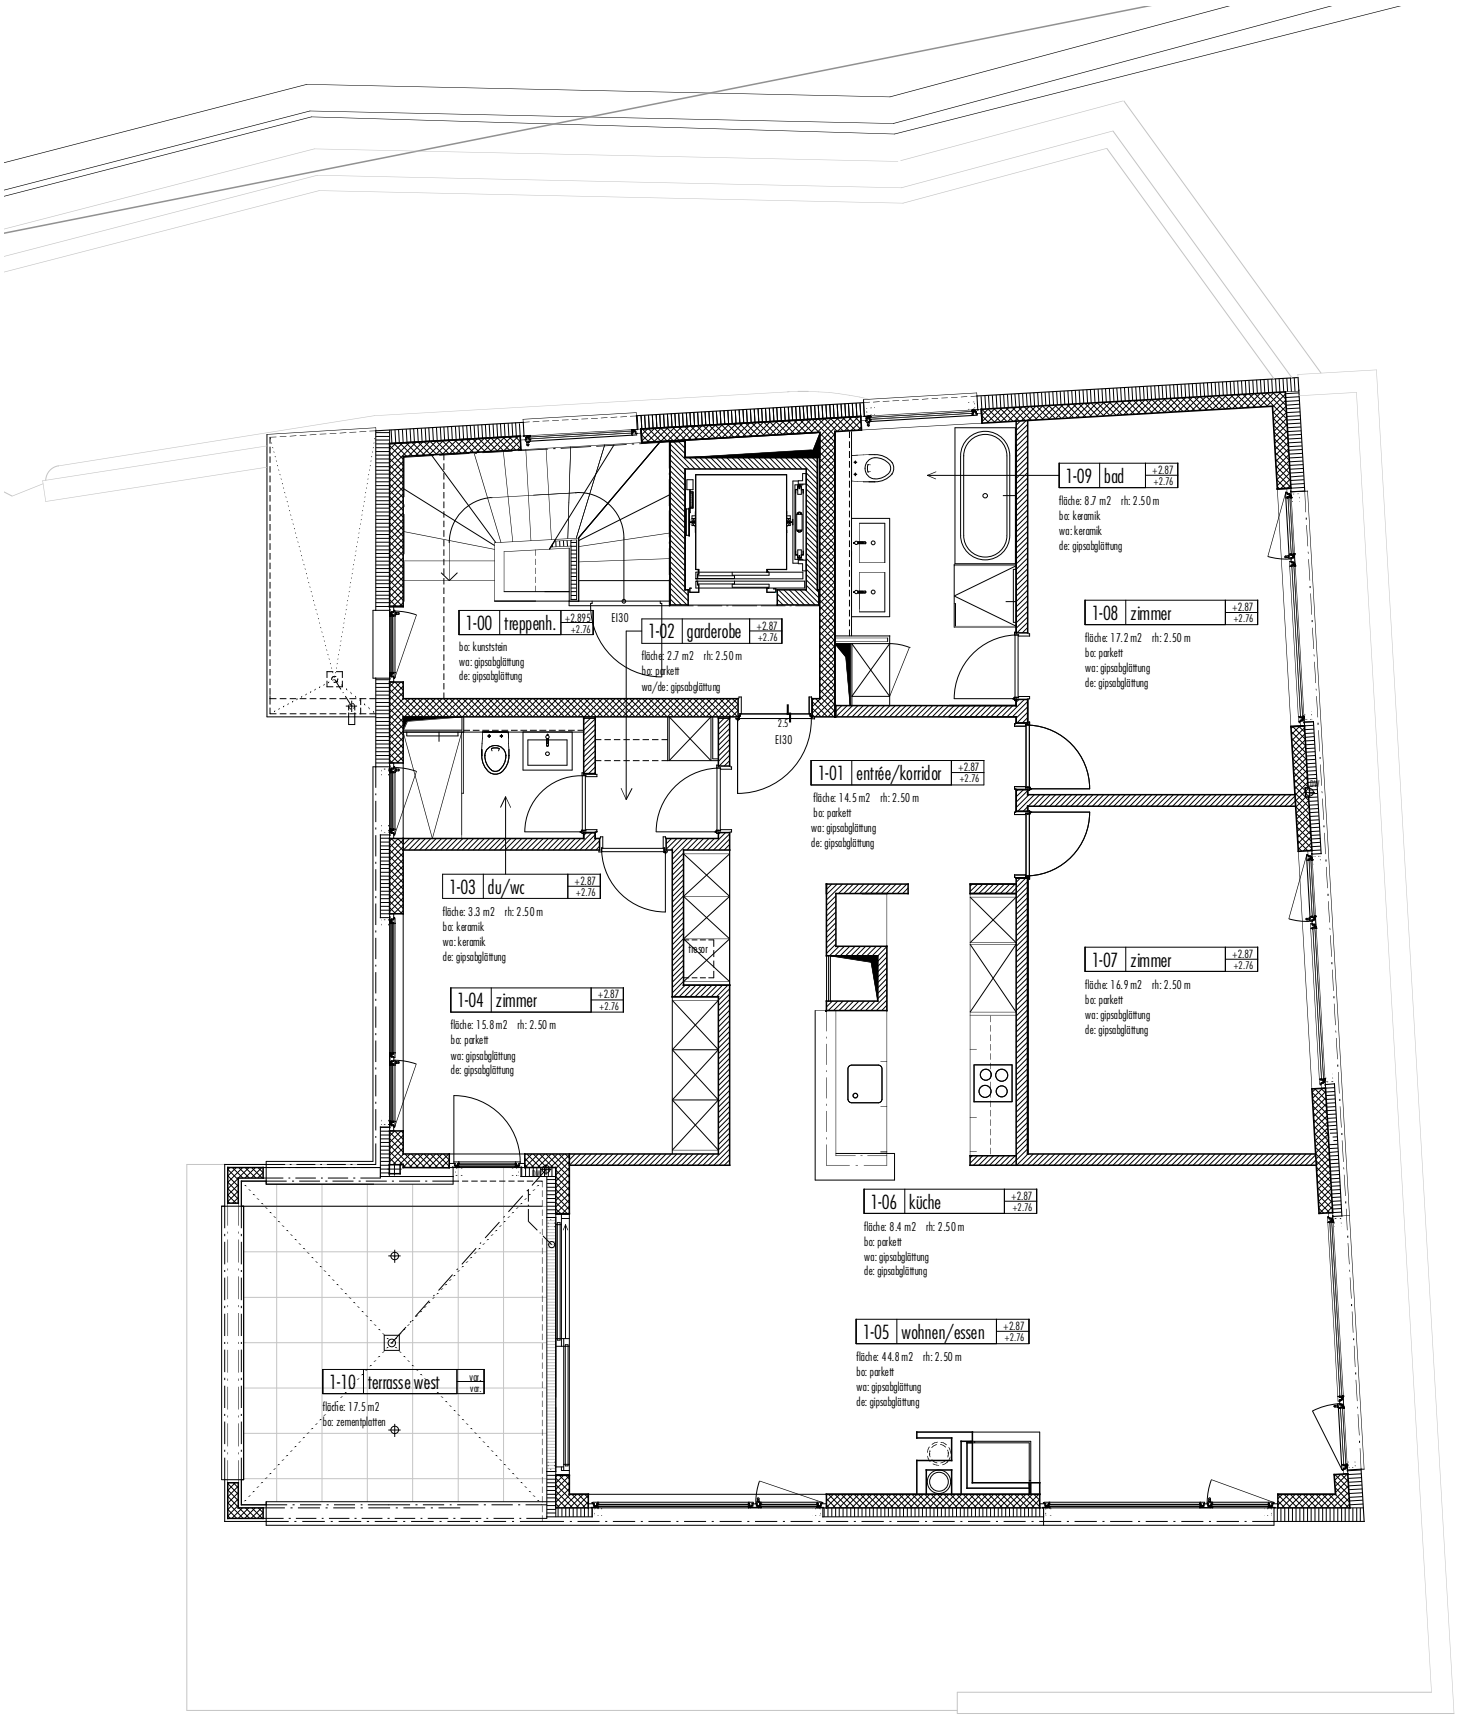

moser wegenstein | architekturbüro eth/sia signaustrasse 11 8008 zürich fon 044-388 40 90 fax 044-388 40 99

bauherr Werner Meier, Fischerweg 7, 8703 Erlenbach

objekt 9·58 Neubau Mehrfamilienhaus Johannniterstrasse 4, 8702 Zollikon

plan 9·58-04-03 Grundriss Obergeschoss

datum 01.10.2009

mst 1-100

format A4